
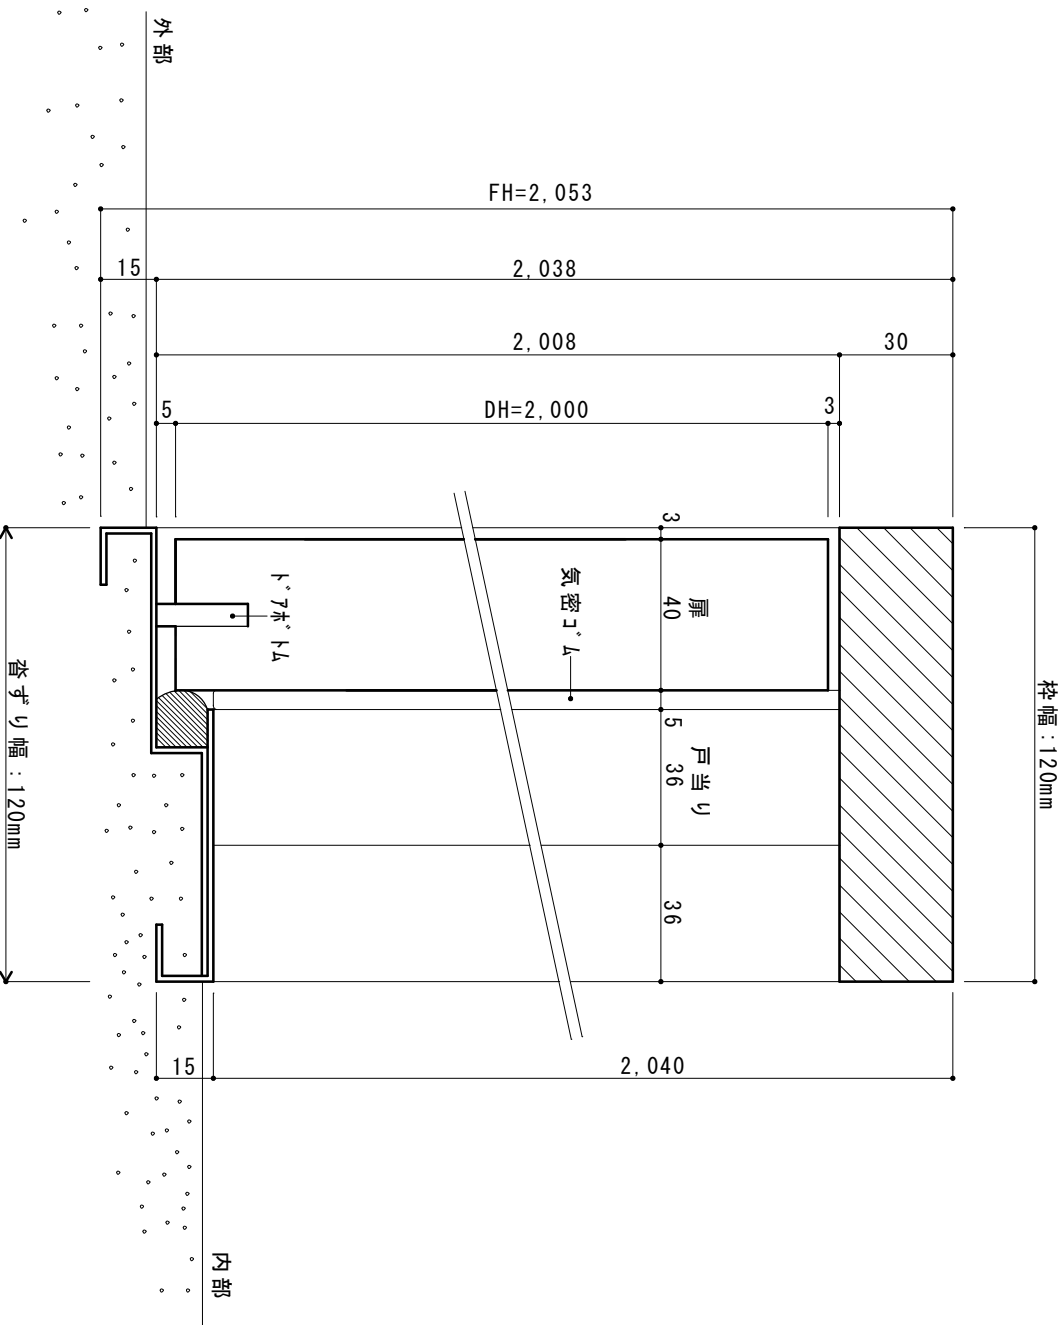


* 壁厚・ケーシングは一例です。現場に合わせてケーシングで調整します。

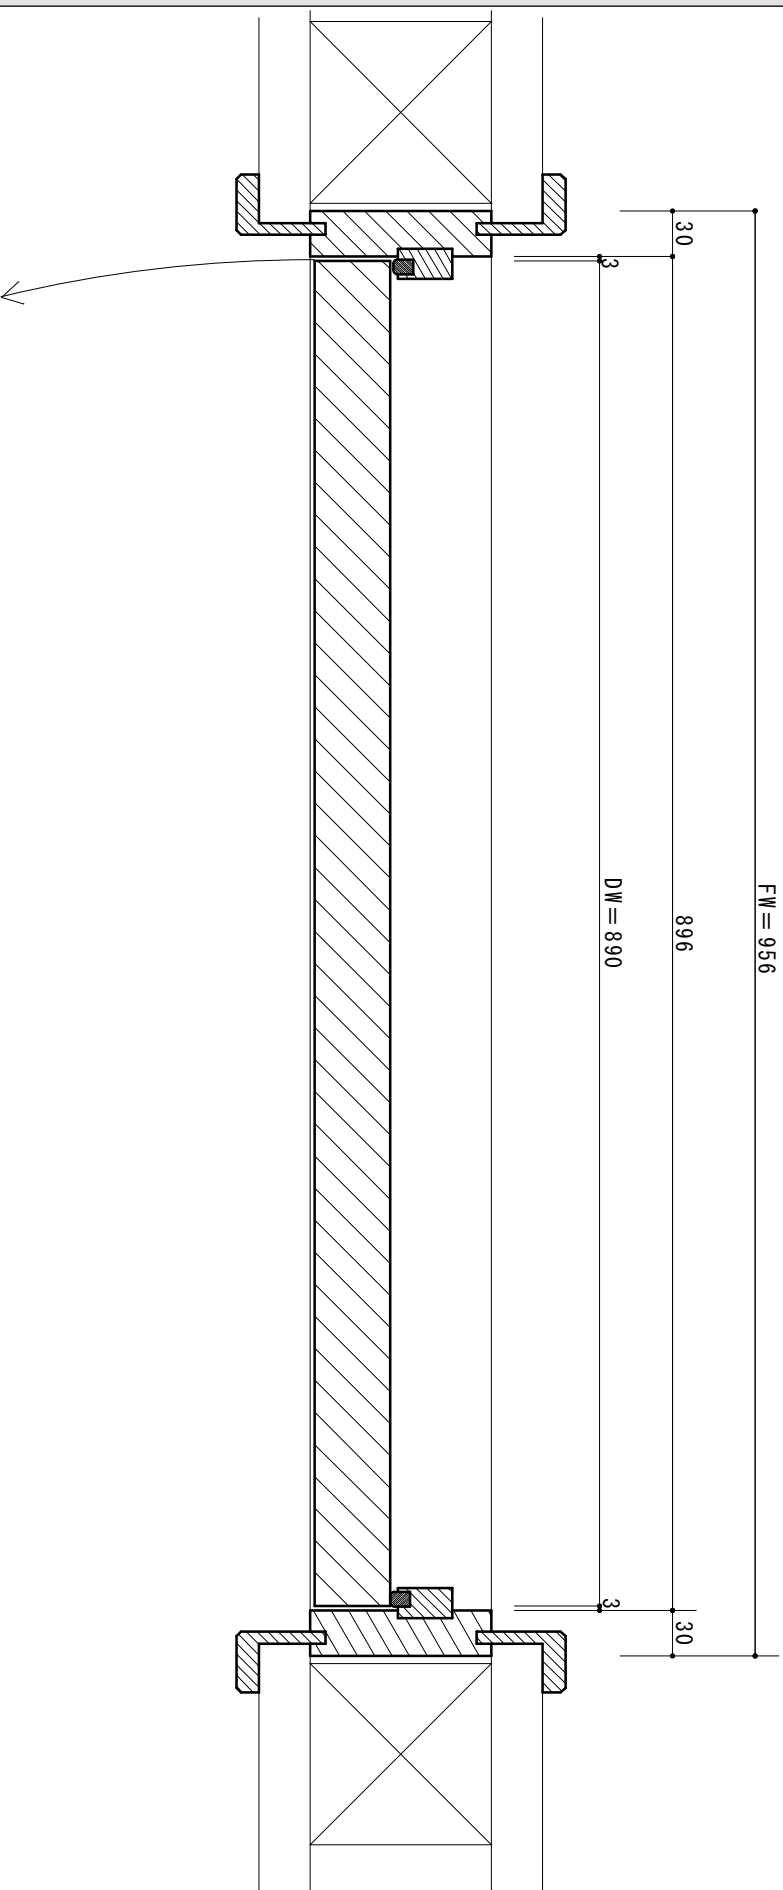

* 沓づりの段差は、現場に合わせて変更できます

* 枠を段差分欠込み、枠下端より沓ずりを止める